


VISION - OPCIÓN A+A

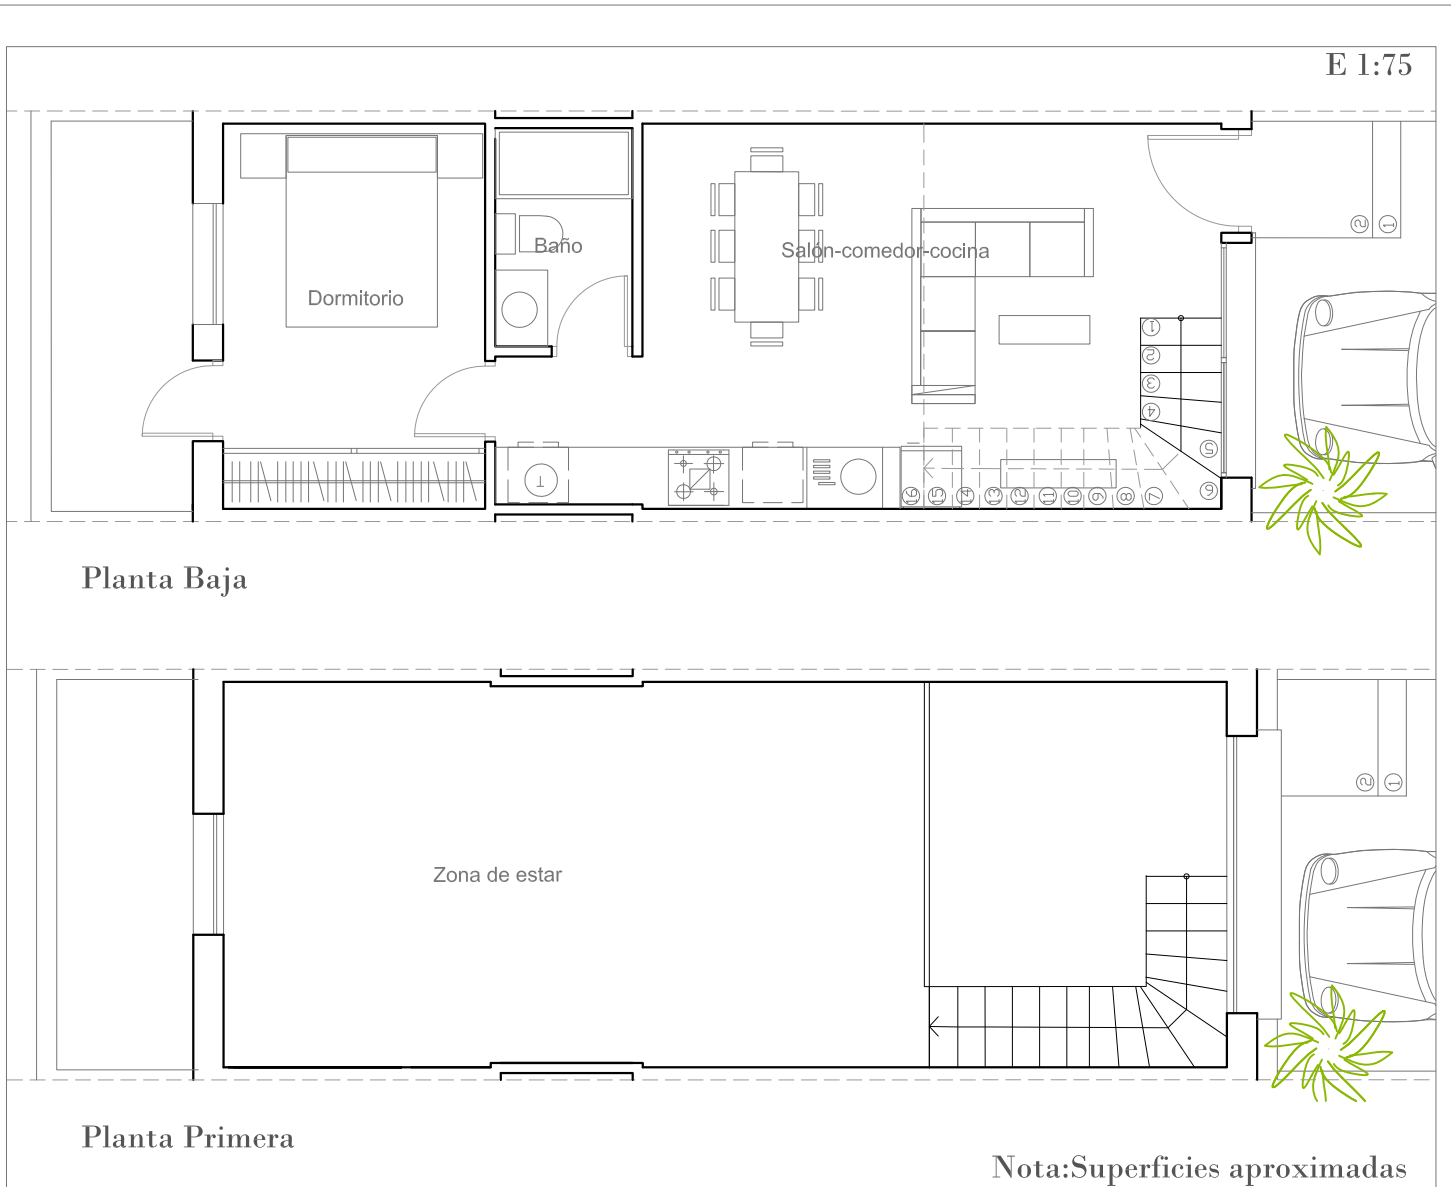

PLANTA BAJA

Dormitorio 1	10,00 m ²
Baño 1	3,00 m ²
Salón con cocina	24,07 m ²
Patio Trasero	5,25 m ²
Jardín Aparcamiento	24,40 m ²

PLANTA PRIMERA

Diáfana	26,70 m ²
---------	----------------------


SUPERFICIE ÚTIL TOTAL 69,02 m²

SUPERFICIE CONSTRUIDA 75,73 m²

SUPERFICIE TOTAL 105,08 m²



VISION - OPCIÓN A+B

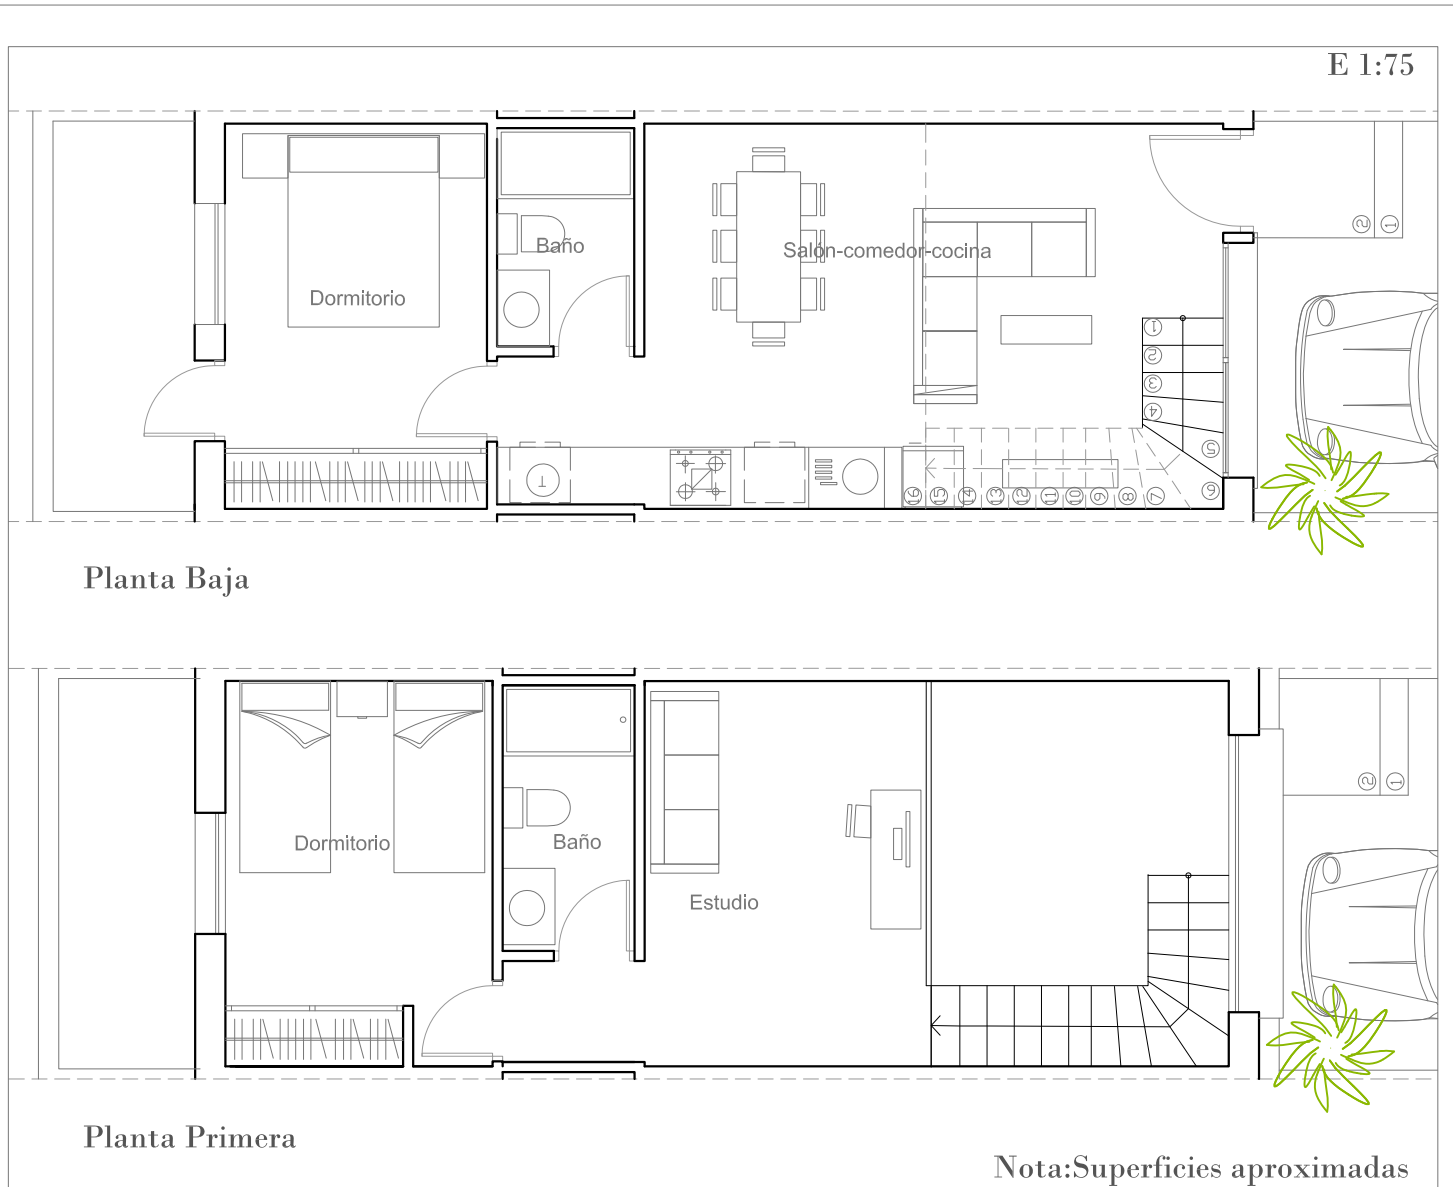

PLANTA BAJA

Dormitorio 1	10,00 m ²
Baño 1	3,00 m ²
Salón con cocina	24,07 m ²
Patio Trasero	5,25 m ²
Jardín Aparcamiento	24,40 m ²

PLANTA PRIMERA

Dormitorio	10,20 m ²
Baño 2	3,30 m ²
Estudio	12,50 m ²

SUPERFICIE UTIL TOTAL 68,32 m²


SUPERFICIE CONSTRUIDA 75,73 m²

SUPERFICIE TOTAL 105,08 m²




VISION - OPCIÓN A+C

E 1:75

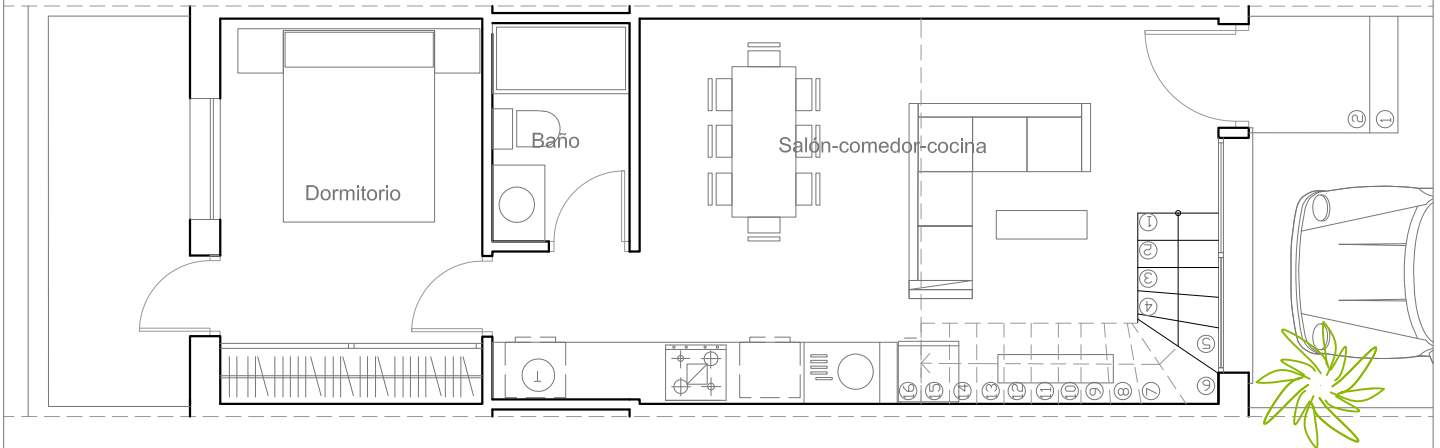

Planta Baja

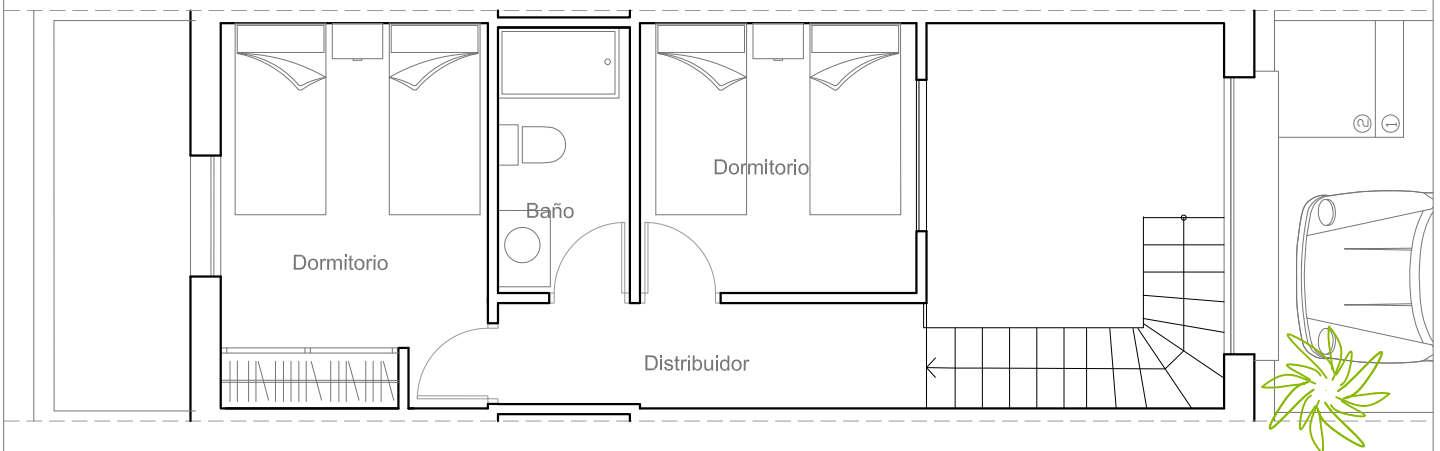

Planta Primera

Nota: Superficies aproximadas

PLANTA BAJA

Dormitorio 1	10,00 m ²
Baño 1	3,00 m ²
Salón con cocina	24,07 m ²
Patio Trasero	5,25 m ²
Jardín Aparcamiento	24,40 m ²

PLANTA PRIMERA

Dormitorio 2	10,20 m ²
Baño 2	3,30 m ²
Dormitorio 3	7,40 m ²
Distribución	4,70 m ²


SUPERFICIE UTIL TOTAL 67,92 m²

SUPERFICIE CONSTRUIDA 75,73 m²

SUPERFICIE TOTAL 105,08 m²



VISION - OPCIÓN B+B

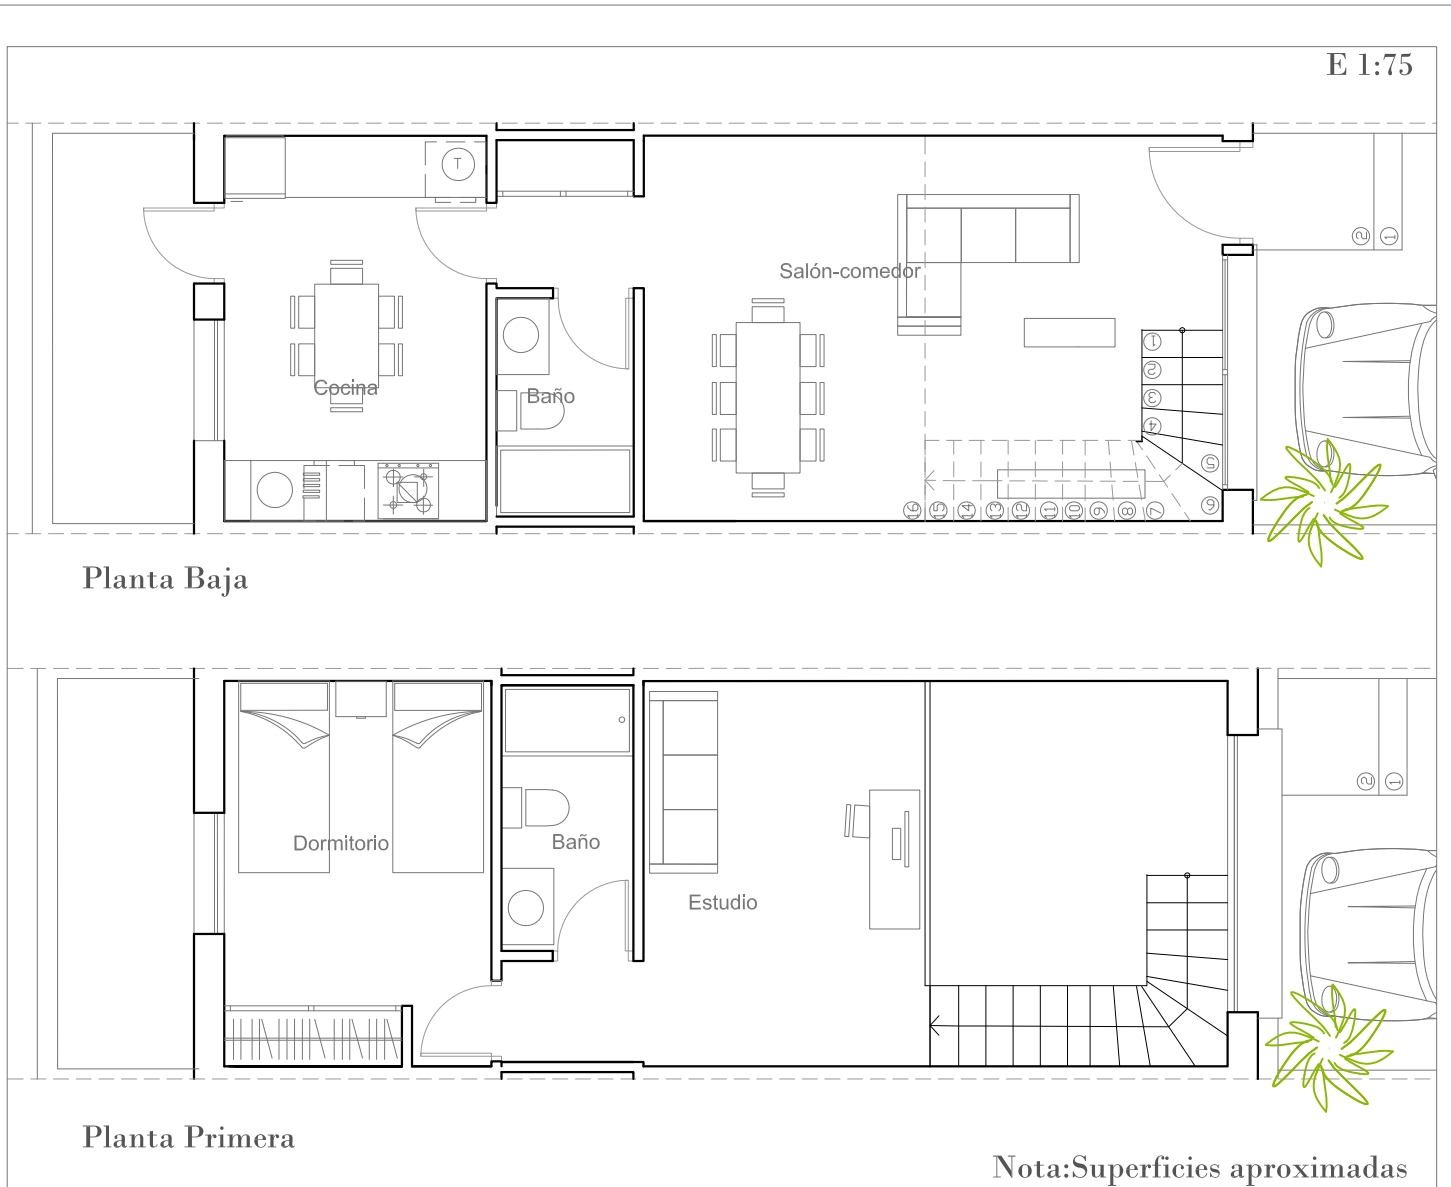

PLANTA BAJA

Cocina	10,00 m ²
Baño 1	3,00 m ²
Salón comedor	24,07 m ²
Patio Trasero	5,25 m ²
Jardín Aparcamiento	24,40 m ²

PLANTA PRIMERA

Dormitorio	10,20 m ²
Baño 2	3,30 m ²
Estudio	12,50 m ²

SUPERFICIE UTIL TOTAL 68,32 m²

SUPERFICIE CONSTRUIDA 75,73 m²


SUPERFICIE TOTAL 105,08 m²



masa

LAS MEJORES CASAS | THE BEST HOUSES

VISION - OPCIÓN B+C

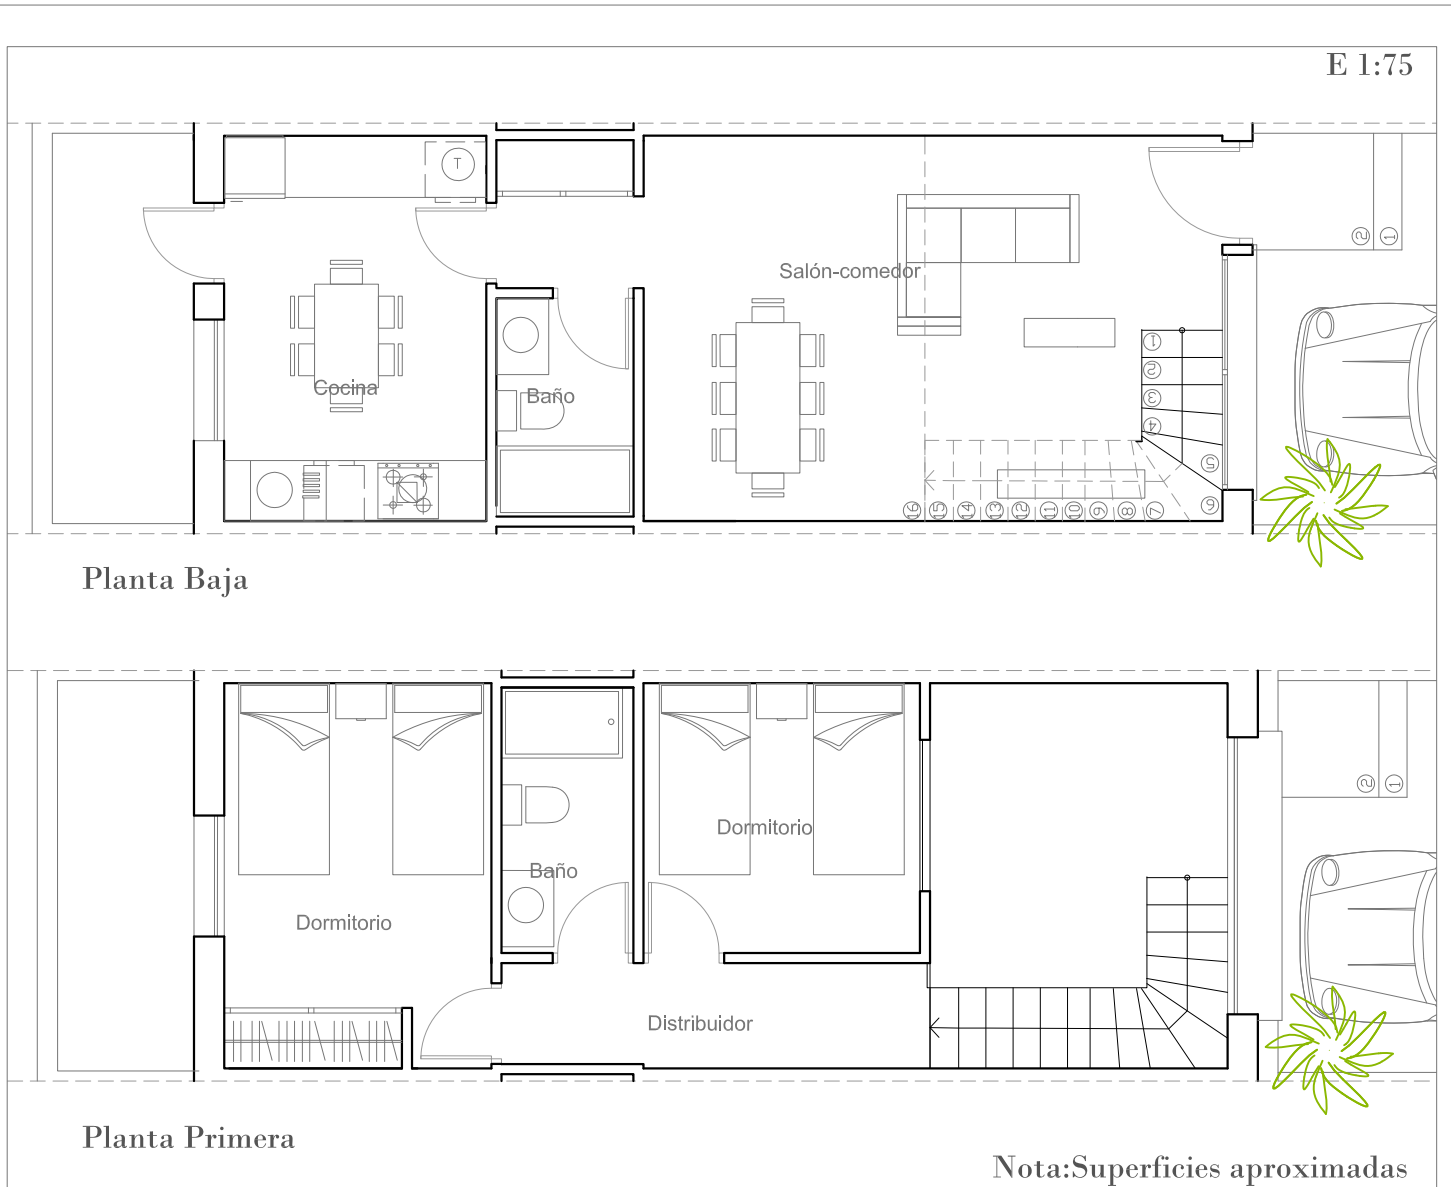

PLANTA BAJA

Cocina	10,00 m ²
Baño 1	3,00 m ²
Salón comedor	24,07 m ²
Patio Trasero	5,25 m ²
Jardín Aparcamiento	24,40 m ²

PLANTA PRIMERA

Dormitorio 2	10,20 m ²
Baño 2	3,30 m ²
Dormitorio 3	7,40 m ²
Distribución	4,70 m ²

SUPERFICIE UTIL TOTAL 67,92 m²

SUPERFICIE CONSTRUIDA 75,73 m²

SUPERFICIE TOTAL 105,08 m²

