


La información contenida en este documento es meramente informativa, no reviste carácter contractual y podrá ser modificada por razones técnicas o exigencias municipales.

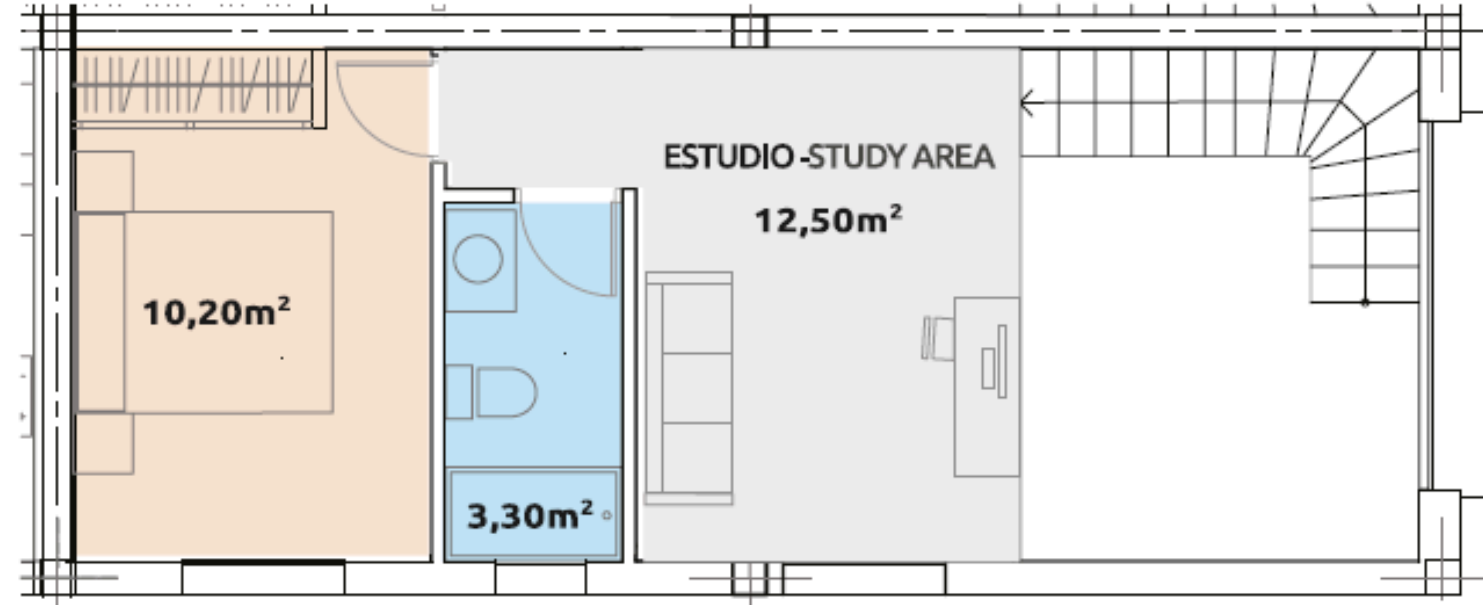

PLANTA ALTA
FIRST FLOOR

B




B+B

SUPERFICIE ÚTIL · USEFUL AREA **63,07m²**
SUPERFICIE CONSTRUIDA · BUILT AREA **73,49m²**

63m² 1 2 OPTIONAL 150m²

PLANTA ALTA
FIRST FLOOR

C

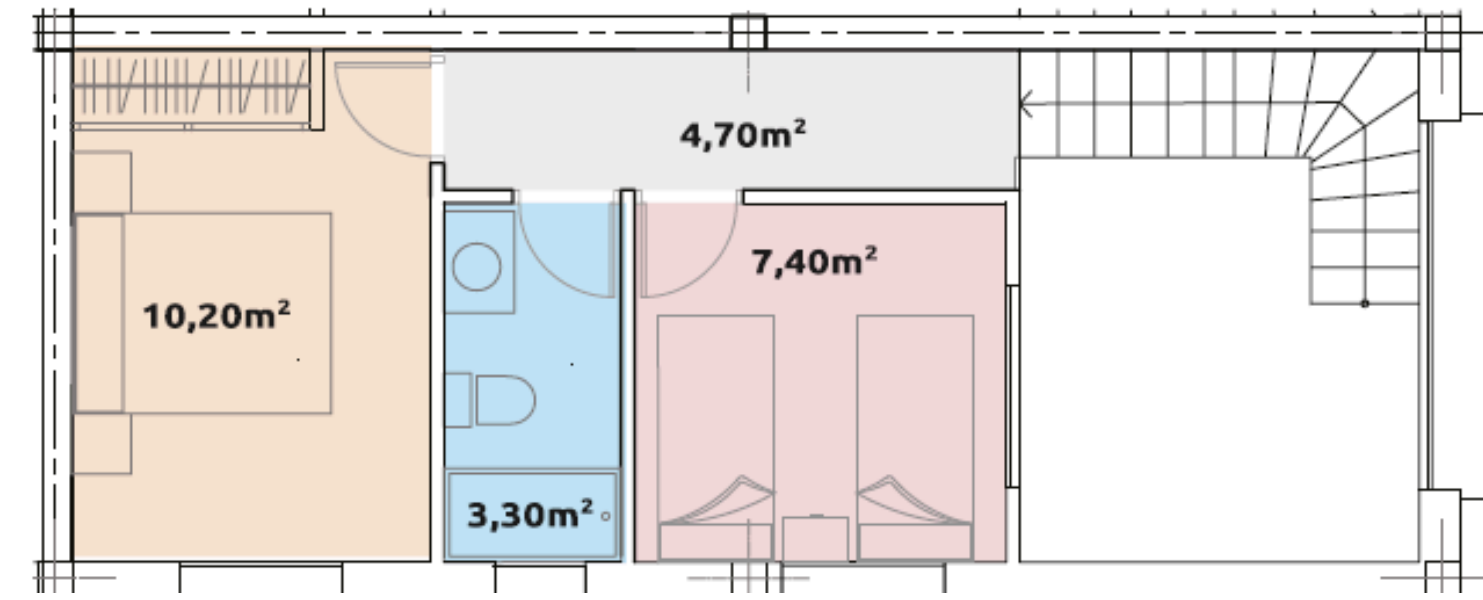

B+C

SUPERFICIE ÚTIL · USEFUL AREA **62,77m²**
SUPERFICIE CONSTRUIDA · BUILT AREA **73,49m²**

62m² 2 2 OPTIONAL 150m²

La información contenida en este documento es meramente informativa, no reviste carácter contractual y podrá ser modificada por razones técnicas o exigencias municipales.