

# Miró

## PLANTA BAJA


Salón-Comedor	59,53 m <sup>2</sup>
Baño 1	3,40 m <sup>2</sup>
Cocina	8,22 m <sup>2</sup>
Dormitorio 1	9,00 m <sup>2</sup>
Escalera	4,00 m <sup>2</sup>

## PLANTA PRIMERA

Dormitorio 2	9,71 m <sup>2</sup>
Dormitorio 3	9,61 m <sup>2</sup>
Dormitorio 4	12,18 m <sup>2</sup>
Baño 2	5,45 m <sup>2</sup>
Baño 3	4,28 m <sup>2</sup>
Distribuidor	8,50 m <sup>2</sup>
Terraza	12,87 m <sup>2</sup>

SUPERFICIE ÚTIL: 146,75 m<sup>2</sup>

SUPERFICIE CONSTRUIDA: 169,51 m<sup>2</sup>

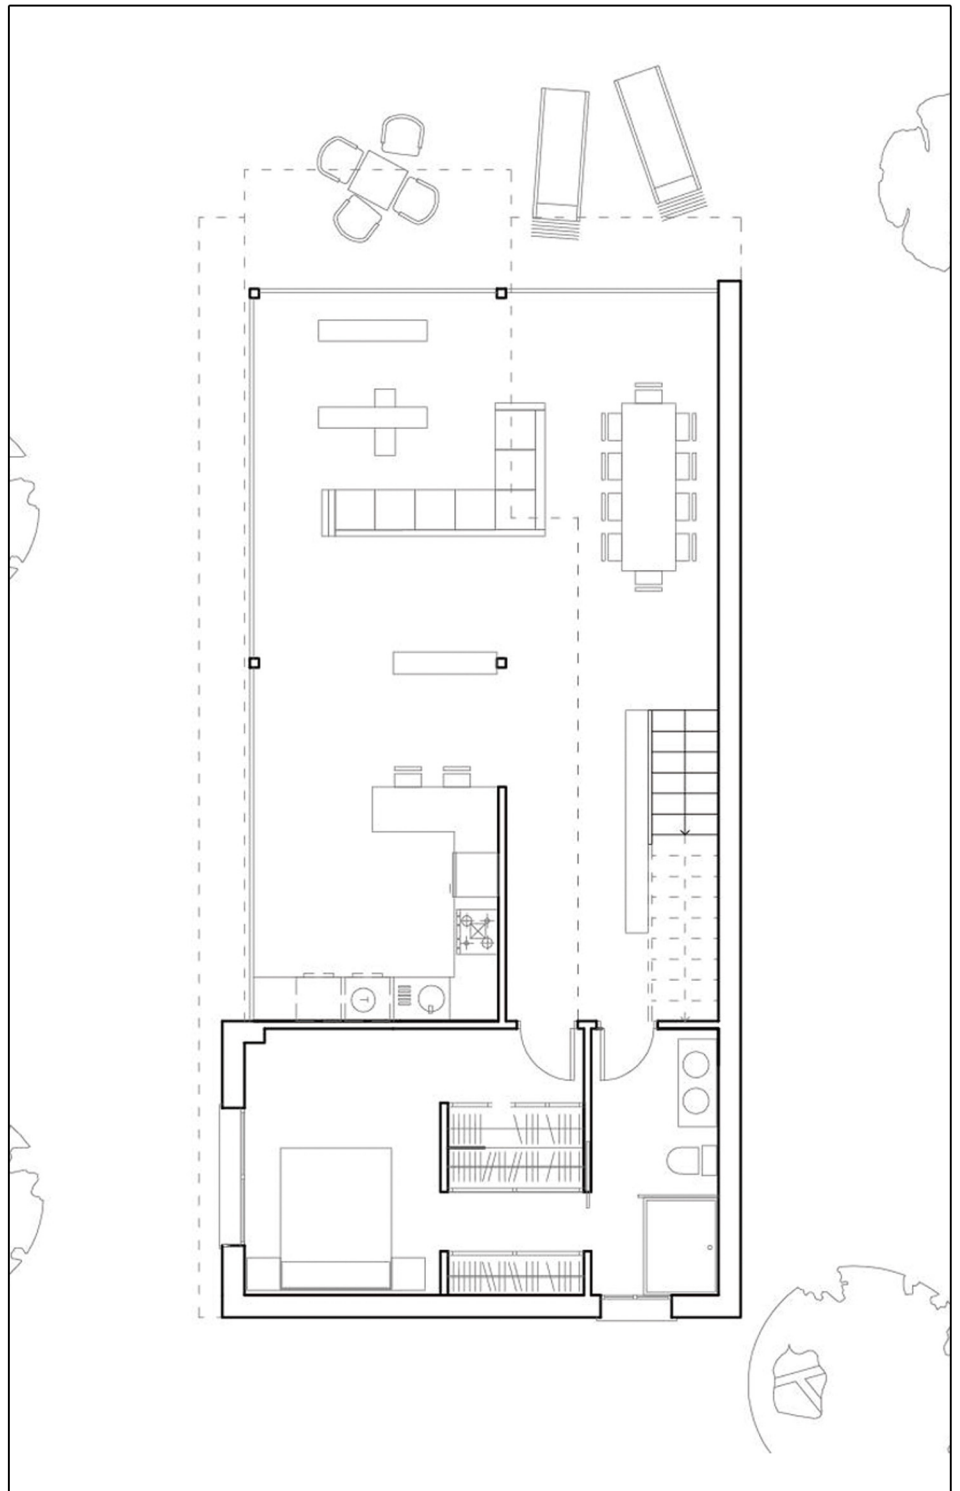

## PLANTA BAJA

## PLANTA BAJA


Salón-Comedor	59,53 m <sup>2</sup>
Baño 1	3,40 m <sup>2</sup>
Cocina	8,22 m <sup>2</sup>
Dormitorio 1	9,00 m <sup>2</sup>
Escalera	4,00 m <sup>2</sup>

## PLANTA PRIMERA

Dormitorio 2	9,71 m <sup>2</sup>
Dormitorio 3	9,61 m <sup>2</sup>
Dormitorio 4	12,18 m <sup>2</sup>
Baño 2	5,45 m <sup>2</sup>
Baño 3	4,28 m <sup>2</sup>
Distribuidor	8,50 m <sup>2</sup>
Terraza	12,87 m <sup>2</sup>

SUPERFICIE ÚTIL: 146,75 m<sup>2</sup>

SUPERFICIE CONSTRUIDA: 169,51 m<sup>2</sup>

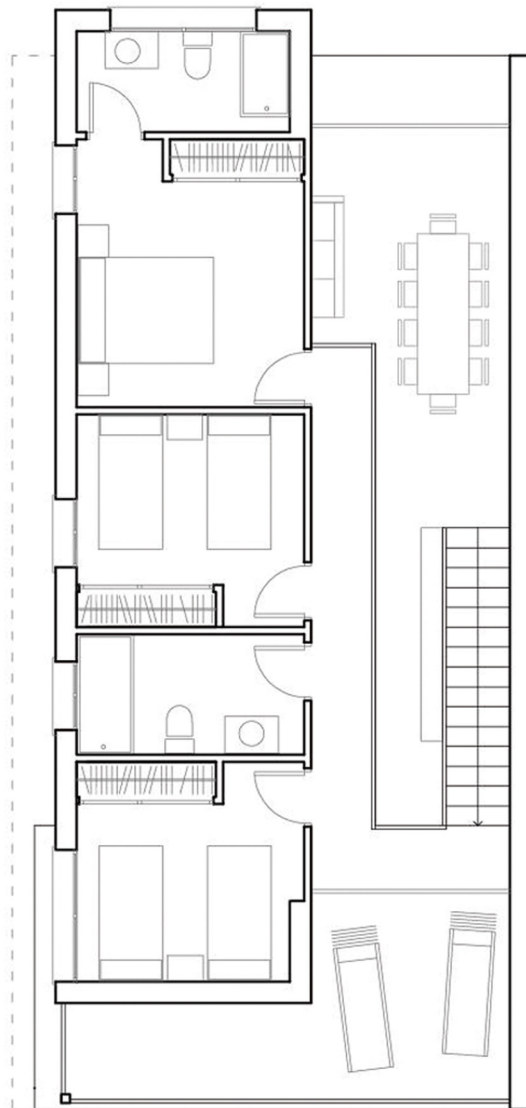

## PLANTA PRIMERA